



ΕΦΗΜΕΡΙΣ ΤΗΣ ΚΥΒΕΡΝΗΣΕΩΣ

ΤΗΣ ΕΛΛΗΝΙΚΗΣ ΔΗΜΟΚΡΑΤΙΑΣ

ΤΕΥΧΟΣ ΤΕΤΑΡΤΟ **Αρ. Φύλλου 1286**

2 Δεκεμβρίου 2003

ΠΕΡΙΕΧΟΜΕΝΑ

ΑΠΟΦΑΣΕΙΣ

ΑΠΟΦΑΣΕΙΣ

Αριθ. 41525 (1)

Επικύρωση των οριογραμμών τμήματος του υδατορέματος στην περιοχή «Άσπρη Πέτρα» του Δήμου Έδεσσας (Ν. Πέλλας).

Η ΥΠΟΥΡΓΟΣ
ΠΕΡΙΒΑΛΛΟΝΤΟΣ, ΧΩΡΟΤΑΞΙΑΣ ΚΑΙ ΔΗΜ. ΕΡΓΩΝ

Έχοντας υπόψη:

1. Τις διατάξεις του άρθρου 5 του Ν. 3010/2002 «Εναρμόνιση του Ν. 1650/1986 με τις οδηγίες 97/11 Ε.Ε. και 96/61 Ε.Ε. διαδικασία οριοθέτησης και ρυθμίσεις θεμάτων για τα υδατορέματα και άλλες διατάξεις» (Α΄ 91).

2. Τις διατάξεις του άρθρου 29Α του Ν. 1558/1985 «Κυβέρνηση και Κυβερνητικά Όργανα» (Α΄ 137), όπως αυτό προστέθηκε με το άρθρο 27 του Ν. 2081/1992 (Α΄ 154) και τροποποιήθηκε με την παρ. 2α του άρθρου 1 του Ν. 2469/1997 (Α΄ 38).

3. Την Υ6/31.10.2001 απόφαση Πρωθυπουργού και Υπουργού Περιβάλλοντος, Χωροταξίας και Δημοσίων Έργων «Ανάθεση αρμοδιοτήτων Υπουργού Περιβάλλοντος, Χωροταξίας και Δημοσίων Έργων στους Υφυπουργούς Περιβάλλοντος, Χωροταξίας και Δημοσίων Έργων» (Β΄ 1484).

4. Την 110/2003 γνωμοδότηση του Δημοτικού Συμβουλίου Έδεσσας.

5. Το 15882/5.6.2003 έγγραφο της Δ/νσης Τεχνικών Υπηρεσιών Νομαρχιακής Αυτοδιοίκησης Πέλλας και τη συνημμένη σε αυτή μελέτη οριοθέτησης του υδατορέματος στην περιοχή «Άσπρη Πέτρα» του Δήμου Έδεσσας.

6. Το Οικ.23099/9.7.2003 έγγραφο της Δ/νσης Τεχνικών Υπηρεσιών Νομαρχιακής Αυτοδιοίκησης Πέλλας και τα συνημμένα σε αυτό περιβαλλοντικά στοιχεία της μελέτης οριοθέτησης του υδατορέματος στην περιοχή «Άσπρη Πέτρα» του Δήμου Έδεσσας.

7. Την 16759/5.6.2003 απόφαση του Δ/ντή Τεχνικών Υπηρεσιών της Νομαρχιακής Αυτοδιοίκησης Πέλλας.

8. Το 134/16.7.2003 υπηρεσιακό σημείωμα της Δ/νσης Πολεοδομικού Σχεδιασμού - Τμήμα Δ΄.

9. Το γεγονός ότι από τις κανονιστικές διατάξεις αυτής της απόφασης δεν προκαλείται δαπάνη σε βάρος του κρατικού προϋπολογισμού και του προϋπολογισμού του οικείου Ο.Τ.Α., αποφασίζουμε:

1. Επικυρώνεται ο καθορισμός οριογραμμών τμήματος του υδατορέματος που βρίσκεται στην έκταση του οικοδομικού συνεταιρισμού «Ο Μέγας Αλέξανδρος», στην περιοχή «Άσπρη Πέτρα» του Δήμου Έδεσσας (Ν. Πέλλας), που εγκρίθηκαν από τη Δ/νση Τεχνικών Υπηρεσιών της Νομαρχιακής Αυτοδιοίκησης Πέλλας και φαίνονται με μπλε γραμμή στα δύο σχετικά πρωτότυπα διαγράμματα σε κλίμακα 1:500, που θεωρήθηκαν από τον Προϊστάμενο της Διεύθυνσης Τοπογραφικών Εφαρμογών με την 41525/2003 πράξη του και που αντίτυπά τους σε φωτοσμίκρυνση δημοσιεύεται με την παρούσα απόφαση.

2. Η ισχύς της παρούσας απόφασης αρχίζει από τη δημοσίευσή της στην Εφημερίδα της Κυβερνήσεως.

Η απόφαση αυτή να δημοσιευθεί στην Εφημερίδα της Κυβερνήσεως.

Αθήνα, 22 Οκτωβρίου 2003

Η ΥΦΥΠΟΥΡΓΟΣ

ΡΟΔΟΥΛΑ ΖΗΣΗ

ΠΕΖΟΔΡΟΜΟΣ

ΠΕΖΟΔΡΟΜΟΣ

67

66

ΠΕΖΟΔΡΟΜΟΣ

ΚΛΕΙΔΑ

②

①

ΣΥΝΤΕΤΑΓΜΕΝΕΣ ΟΡΙΩΝ ΡΕΜΑΤΟΣ

Αλλαγή κέντρου φύλλου Hatt

ΣΗΜΕΙΟ	φ=40°51' λ=-1°30' X	φ=40°51' λ=-1°30' Y	φ=40°45' λ=-1°45' X	φ=40°45' λ=-1°45' Y
K1	943.788	-4.094.118	9380.007	7016.863
K2	953.275	-4.094.476	9389.498	7016.216
K3	959.121	-4.097.795	9395.346	7011.933
K4	964.280	-4.103.704	9400.492	7006.000
K5	970.989	-4.107.989	9407.236	7001.743
K6	977.094	-4.109.039	9413.322	7000.679
K7	984.012	-4.121.818	9420.284	6987.906
K8	997.220	-4.122.806	9433.473	6986.936
K9	1.008.408	-4.128.283	9444.688	6981.491
K10	1.013.265	-4.136.319	9449.514	6973.441
K11	1.011.849	-4.146.181	9448.129	6963.577
K12	1.010.721	-4.156.092	9447.012	6953.665
K13	1.012.868	-4.173.049	9448.984	6936.710
K14	1.016.170	-4.181.378	9452.460	6928.385
K15	1.023.771	-4.187.242	9460.096	6922.580
K16	1.027.635	-4.193.909	9463.999	6915.973
K17	1.035.279	-4.206.661	9471.626	6903.122
K18	1.044.961	-4.230.475	9481.337	6879.321
K19	1.054.189	-4.247.987	9490.695	6861.809
K20	1.060.827	-4.261.291	9497.230	6848.523
K21	1.067.947	-4.270.809	9504.369	6839.219
K22	1.081.672	-4.275.809	9518.099	6834.095
K23	1.088.835	-4.282.020	9524.270	6827.820
K24	1.096.580	-4.288.395	9532.020	6823.480
K25	1.106.728	-4.299.882	9543.174	6810.014
K26	1.116.474	-4.299.868	9552.929	6810.209
K27	1.135.151	-4.310.802	9571.619	6798.937
K28	1.131.786	-4.324.131	9568.289	6785.764
K29	1.139.844	-4.337.267	9576.142	6772.647
K30	1.151.896	-4.343.491	9588.203	6766.457
K31	1.151.154	-4.354.294	9587.671	6755.622
K32	1.133.390	-4.347.852	9569.900	6761.948
K33	1.125.186	-4.328.248	9561.674	6781.541
K34	1.100.851	-4.310.886	9537.119	6799.173
K35	1.094.192	-4.298.195	9530.645	6811.857
K36	1.077.784	-4.289.829	9514.227	6820.205
K37	1.075.322	-4.297.901	9511.775	6811.929
K38	1.064.186	-4.299.721	9500.611	6810.097
K39	1.065.269	-4.290.459	9501.728	6819.330
K40	1.059.419	-4.279.001	9495.851	6830.811
K41	1.040.584	-4.252.886	9476.996	6856.905
K42	1.034.428	-4.238.080	9470.813	6871.724
K43	1.027.087	-4.222.133	9463.424	6887.642
K44	1.018.839	-4.204.986	9454.990	6904.798
K45	1.015.135	-4.193.295	9451.409	6916.507
K46	1.002.322	-4.171.484	9438.531	6938.283
K47	1.002.096	-4.161.732	9438.284	6948.015
K48	998.896	-4.150.525	9435.089	6959.216
K49	1.000.882	-4.144.813	9437.161	6964.923
K50	995.792	-4.137.276	9432.082	6972.485
K51	989.227	-4.133.904	9425.493	6975.736
K52	978.767	-4.125.219	9415.013	6984.402
K53	972.530	-4.121.900	9408.782	6987.807
K54	965.409	-4.122.264	9401.662	6987.441
K55	957.944	-4.109.619	9394.181	7001.079
K56	949.852	-4.106.146	9386.098	7003.542
K57	939.920	-4.106.231	9376.186	7003.446
K58	941.591	-4.098.363	9377.817	7011.295

ΠΕΖΟΔΡΟΜΟΣ

ΠΕΖΟΔΡΟΜΟΣ

ΧΩΡ

13 14 15 16 17 18

ΕΛΛΗΝΙΚΗ ΔΗΜΟΚΡΑΤΙΑ
ΝΟΜΑΡΧΙΑΚΗ ΑΥΤΟΔΙΟΙΚΗΣΗ Ν.ΠΕΛΛΑΣ
Δ/ΝΣΗ ΤΕΧΝΙΚΩΝ ΥΠΗΡΕΣΙΩΝ

ΜΕΛΕΤΗ ΥΔΡΟΡΕΜΑΤΟΣ ΣΤΗΝ ΠΕΡΙΟΧΗ
ΤΗΣ ΠΟΛΕΟΔΟΜΙΚΗΣ ΜΕΛΕΤΗΣ ΤΗΣ ΕΚΤΑΣΗΣ ΣΤΗ ΘΕΣΗ
"ΑΣΠΡΗ ΠΕΤΡΑ" ΤΟΥ ΔΗΜΟΥ ΕΔΕΣΣΑΣ ΝΟΜΟΥ ΠΕΛΛΗΣ

ΟΡΙΣΤΙΚΗ ΥΔΡΑΥΛΙΚΗ ΜΕΛΕΤΗ

ΑΝΑΔΟΧΟΣ: ΔΙΚΤΥΟ Α.Ε. ΕΤΑΙΡΕΙΑ ΤΕΧΝΙΚΩΝ ΜΕΛΕΤΩΝ

ΘΕΜΑ: ΟΡΙΖΟΝΤΙΟΓΡΑΦΙΑ - ΠΡΟΣΔΙΟΡΙΣΜΟΣ ΠΛΗΜΜΥΡΙΚΗΣ ΚΟΙΤΗΣ ΥΔΑΤΟΡΕΜΑΤΟΣ (ΠΛΗΜΜΥΡΑ 100m³/s)

ΚΛΙΜΑΚΑ 1:500

ΑΡ.ΣΧΕΔΙΟΥ 2.1

ΣΥΝΤΑΧΘΗΚΕ	ΓΙΑ ΤΟΝ ΑΝΑΔΟΧΟ
ΓΕΩΡΓΙΑΔΟΥ ΜΑΡΙΑ	ΜΑΚΡΑΚΗΣ Ν.
ΗΜΕΡΟΜΗΝΙΑ : 12-3-2003	ΗΜΕΡΟΜΗΝΙΑ : 12-3-2003

ΕΛΕΓΧΘΗΚΕ	ΘΕΩΡΗΘΗΚΕ	ΕΓΚΡΙΘΗΚΕ
Ο επιβλέπων	Ο προϊστάμενος Δ.Τ.Υ. Ν.ΠΕΛΛΑΣ	
ΗΜΕΡΟΜΗΝΙΑ:	ΗΜΕΡΟΜΗΝΙΑ:	ΗΜΕΡΟΜΗΝΙΑ:


ΕΓΚΡΙΤΙΚΗ ΑΠΟΦΑΣΗ:

K27
K28
K29
K30
K31
K32
K33
K34
Δ1
ΠΕΖΟΔΡΟΜΟΣ
ΠΑΙΔΙΚΗ ΧΑΡΑ
ΠΕΖΟΔΡΟΜΟΣ
ΠΕΖΟΔΡΟΜΟΣ
ΟΡΟΣ ΠΡΑΣΙΝΟΥ
Αρ. διατ. 351/03

ΣΥΝΤΕΤΑΓΜΕΝΕΣ ΟΡΙΩΝ ΡΕΜΑΤΟΣ

Αλλαγή κέντρου φύλλου Hatt

ΣΗΜΕΙΟ	φ=40°51' λ=-1°39'		φ=40°45' λ=-1°45'	
	X	Y	X	Y
K1	943.786	-4.094.118	9380.007	7018.863
K2	953.275	-4.094.475	9389.498	7016.218
K3	958.121	-4.097.786	9395.348	7011.883
K4	964.280	-4.103.704	9400.492	7006.000
K5	970.959	-4.107.959	9407.298	7001.743
K6	977.084	-4.109.839	9413.322	7000.879
K7	984.012	-4.121.818	9420.284	6997.908
K8	997.220	-4.122.869	9433.473	6988.926
K9	1.008.408	-4.126.263	9444.666	6981.481
K10	1.013.265	-4.138.318	9449.814	6973.441
K11	1.011.899	-4.146.161	9448.129	6963.577
K12	1.019.721	-4.160.082	9457.012	6953.888
K13	1.012.303	-4.173.049	9449.864	6938.710
K14	1.018.170	-4.181.576	[illegible]	[illegible]
K15	1.022.771	[illegible]	[illegible]	[illegible]
K16	[illegible]	[illegible]	[illegible]	6916.973
K17	[illegible]	[illegible]	[illegible]	[illegible]
K18	[illegible]	[illegible]	9481.307	[illegible]
K19	[illegible]	[illegible]	[illegible]	[illegible]
K20	[illegible]	-4.261.281	[illegible]	[illegible]
K21	1.087.947	[illegible]	[illegible]	[illegible]
K22	[illegible]	[illegible]	[illegible]	[illegible]
K23	[illegible]	[illegible]	[illegible]	6827.920
K24	[illegible]	[illegible]	9533.020	[illegible]
K25	1.100.725	-4.293.892	9543.174	6818.014
K26	1.116.474	[illegible]	[illegible]	6810.209
K27	1.136.181	[illegible]	[illegible]	[illegible]
K28	1.131.786	-4.324.131	[illegible]	6786.784
K29	1.139.844	-4.337.287	[illegible]	6772.847
K30	[illegible]	-4.349.461	[illegible]	[illegible]
K31	1.151.184	-4.354.284	9587.071	[illegible]
K32	1.123.380	-4.347.992	[illegible]	6781.945
K33	1.126.106	-4.330.248	[illegible]	6781.841
K34	1.100.851	[illegible]	9537.118	6798.173
K35	1.094.192	-4.298.195	9530.646	6811.857
K36	1.077.794	[illegible]	9514.227	6820.305
K37	1.075.322	-4.297.991	9511.775	6811.929
K38	1.064.166	-4.299.771	9500.811	6810.087
K39	1.065.293	[illegible]	9501.726	6819.336
K40	1.058.419	-4.278.081	[illegible]	6830.811
K41	1.040.884	[illegible]	[illegible]	[illegible]
K42	1.034.429	-4.238.080	[illegible]	[illegible]
K43	1.027.087	-4.222.136	9463.424	6867.842
K44	[illegible]	[illegible]	[illegible]	[illegible]
K45	1.015.136	-4.189.286	[illegible]	6910.507
K46	1.002.322	-4.171.464	[illegible]	[illegible]
K47	[illegible]	-4.161.732	[illegible]	[illegible]
K48	[illegible]	[illegible]	[illegible]	[illegible]
K49	[illegible]	[illegible]	[illegible]	[illegible]
K50	995.792	-4.137.275	[illegible]	[illegible]
K51	989.227	[illegible]	[illegible]	[illegible]
K52	979.787	-4.128.219	9416.013	[illegible]
K53	972.880	[illegible]	[illegible]	[illegible]
K54	[illegible]	[illegible]	[illegible]	6987.441
K55	[illegible]	[illegible]	[illegible]	7001.979
K56	[illegible]	[illegible]	[illegible]	7002.842
K57	939.920	[illegible]	9376.165	7008.445
K58	941.891	[illegible]	9377.817	7011.286

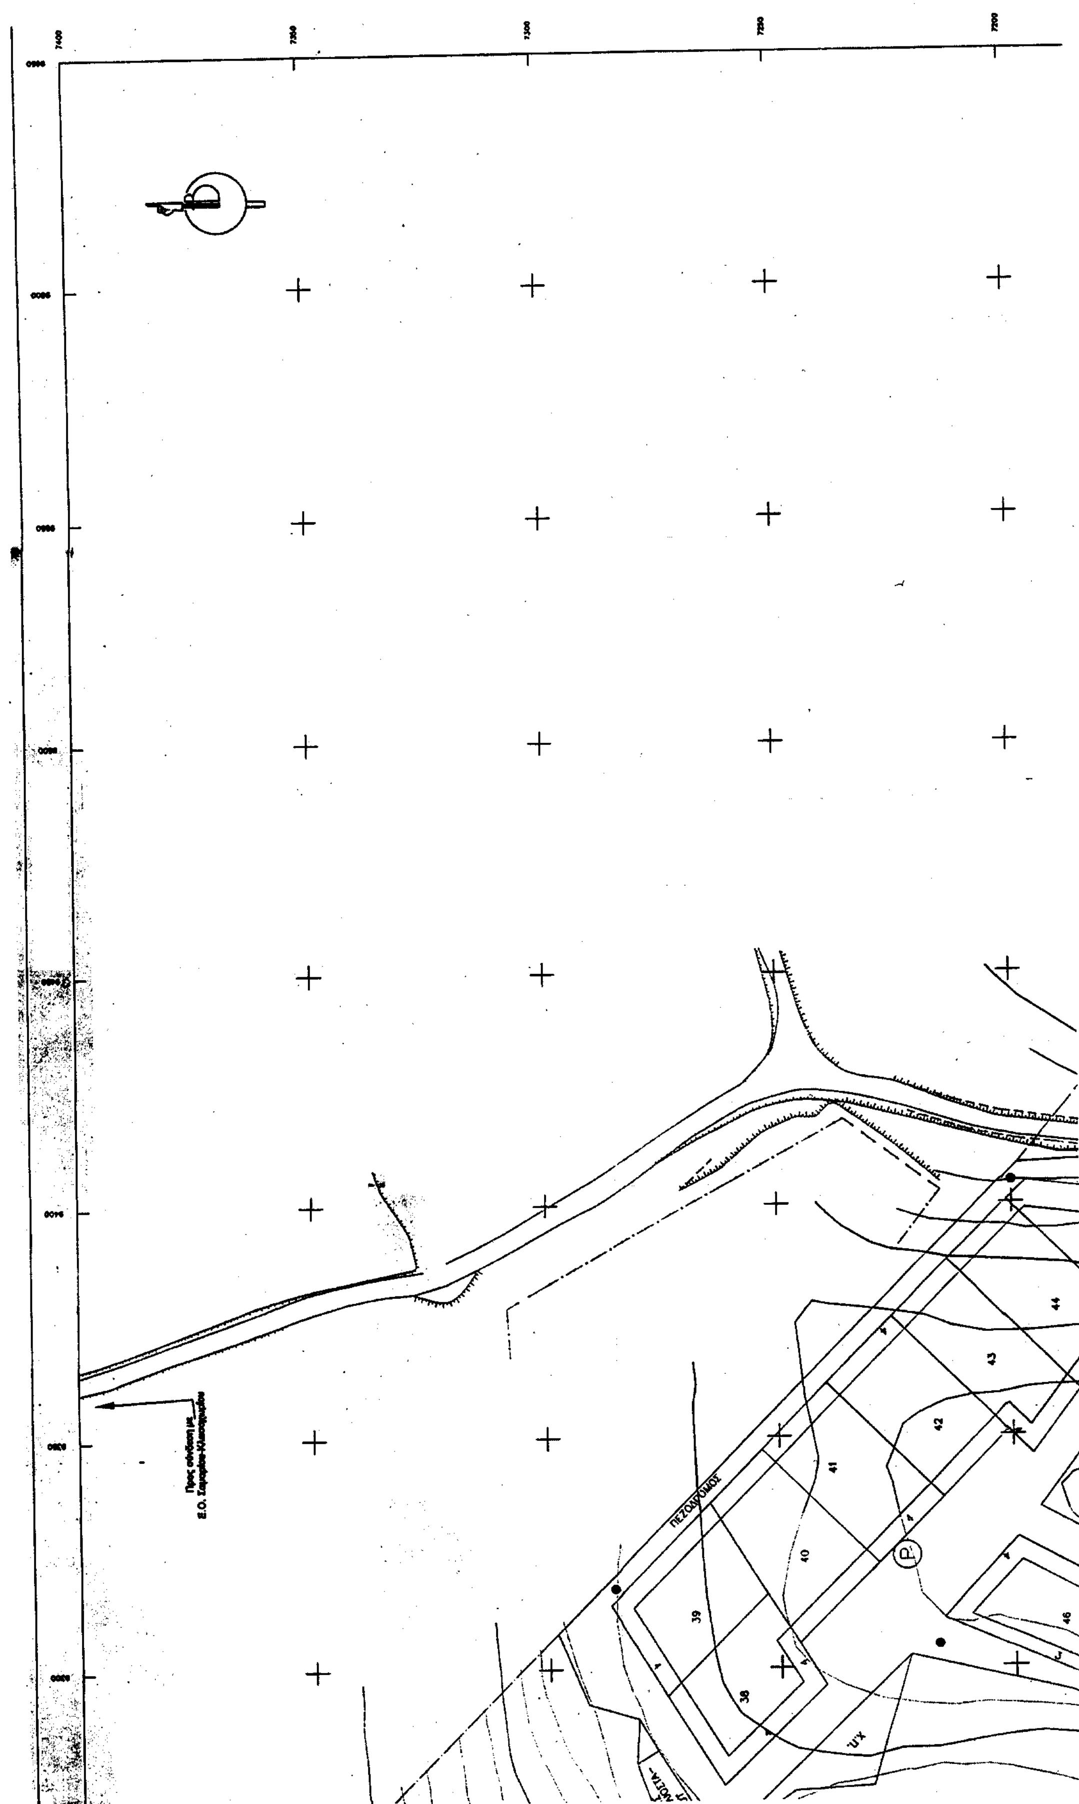
ΠΕΖΟΔΡΟΜΟΣ
P
38
39
40
41
42
43
44
46

ΧΩΡΟΣ ΙΕΡΟΥ ΝΑΟΥ

ΧΩΡΟΣ ΠΡΑΣΙΝΟΥ - ΑΝΑΨΥΚΤΗΡΙΟΥ

ΧΩΡΟΣ ΠΑΙΔΙΚΟΥ ΣΤΑΘΜΟΥ

ΧΩΡΟΣ ΑΘΛΗΤΙΣΜΟΥ

ΠΕΖΟΔΡΟΜΟΣ

Χ.Π.

58 59 60 61 62 63 64 65 68 69

7000 7050 7100 7150 7200

9000 9050 9100 9150 9200 9250

ΚΛΕΙΔΑ

ΕΛΛΗΝΙΚΗ ΔΗΜΟΚΡΑΤΙΑ
ΝΟΜΑΡΧΙΑΚΗ ΑΥΤΟΔΙΟΙΚΗΣΗ Ν.ΠΕΛΛΑΣ
Δ/ΝΣΗ ΤΕΧΝΙΚΩΝ ΥΠΗΡΕΣΙΩΝ

ΜΕΛΕΤΗ ΥΔΡΟΡΕΜΑΤΟΣ ΣΤΗΝ ΠΕΡΙΟΧΗ
ΤΗΣ ΠΟΛΕΟΔΟΜΙΚΗΣ ΜΕΛΕΤΗΣ ΤΗΣ ΕΚΤΑΣΗΣ ΣΤΗ ΘΕΣΗ
"ΑΣΠΡΗ ΠΕΤΡΑ" ΤΟΥ ΔΗΜΟΥ ΕΔΕΣΣΑΣ ΝΟΜΟΥ ΠΕΛΛΗΣ

ΟΡΙΣΤΙΚΗ ΥΔΡΑΥΛΙΚΗ ΜΕΛΕΤΗ

ΑΝΑΔΟΧΟΣ: ΔΙΚΤΥΟ Α.Ε. ΕΤΑΙΡΕΙΑ ΤΕΧΝΙΚΩΝ ΜΕΛΕΤΩΝ

ΘΕΜΑ: ΟΡΙΖΟΝΤΙΟΓΡΑΦΙΑ - ΠΡΟΣΔΙΟΡΙΣΜΟΣ ΠΛΗΜΜΥΡΙΚΗΣ ΚΟΙΤΗΣ ΥΔΑΤΟΡΕΜΑΤΟΣ (ΠΛΗΜΜΥΡΑ 100ετίας)

ΚΛΙΜΑΚΑ 1:500

ΑΡ.ΣΧΕΔΙΟΥ 2.2

ΣΥΝΤΑΧΘΗΚΕ

ΓΙΑ ΤΟΝ ΑΝΑΔΟΧΟ

ΕΛΕΓΧΘΗΚΕ

ΘΕΩΡΗΘΗΚΕ


ΕΓΚΡΙΘΗΚΕ

ΗΜΕΡΟΜΗΝΙΑ:

ΗΜΕΡΟΜΗΝΙΑ:

ΗΜΕΡΟΜΗΝΙΑ:

ΕΓΚΡΙΤΙΚΗ ΑΠΟΦΑΣΗ:

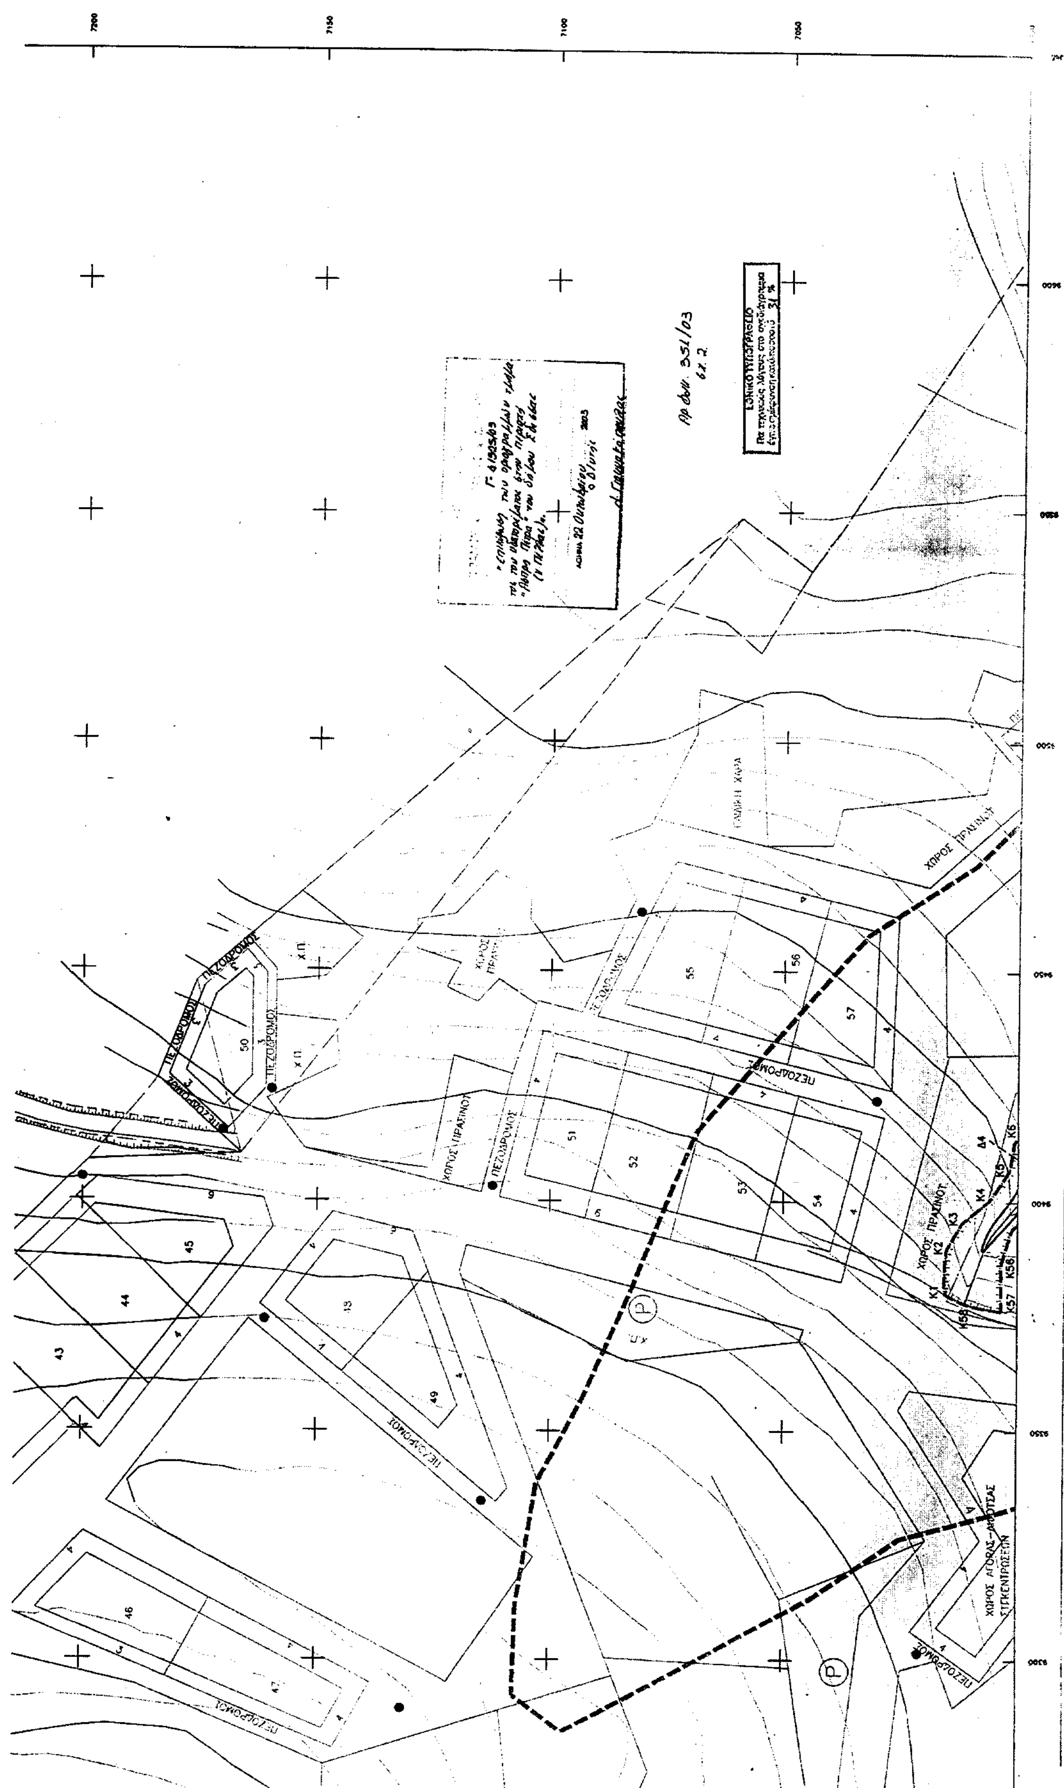
ΠΕΖΟΔΡΟΜΟΣ
ΧΩΡΟΣ ΠΡΑΣΙΝΟΥ
43
44
45
46
49
50
51
52
53
54
55
56
57

Αριθ. οικ.12/10661/ΟΙΚΟΘΕΝ (2)

Τροποποίηση ρυμοτομικού σχεδίου Καβάλας Ν. Καβάλας στην οδό Αντιγόνου.

Ο ΝΟΜΑΡΧΗΣ ΚΑΒΑΛΑΣ

Έχοντας υπόψη:

1. Τις διατάξεις του Ν. Δ/τος της 17.7.23 «περί σχεδίων πόλεων κ.λ.π.» όπως ισχύει σήμερα και ειδικότερα τα άρθρα 1, 2, 3 και 70 αυτού.

2. Τις διατάξεις του άρθρου 29 του Ν. 2831/2000, όπως τροποποιήθηκε με το άρθρο 10 του Ν. 3044/2002.

3. Τις διατάξεις του Κεφ. ΙΙ του από 3.4.29 Π.Δ/τος που διατηρήθηκαν σε ισχύ με το άρθρο 31 παρ. 3 του Ν. 1577/85.

4. Την 121/2003 απόφαση του Δημοτικού Συμβουλίου Καβάλας.

5. Την 4/26/30.6.2003 σύμφωνη γνωμοδότηση του ΣΧΟΠ Ν. Καβάλας.

6. Το γεγονός από τις διατάξεις της απόφασης αυτής δεν προκαλείται δαπάνη σε βάρος του κρατικού προϋπολογισμού ή του προϋπολογισμού του Δήμου και επειδή η περιοχή παρ' όλο που βρίσκεται κοντά στο κέντρο λειτουργεί ως περιοχή κατοικίας, οι υφιστάμενες οικοδομές δεν επιτρέπουν την υλοποίηση της και λόγοι αισθητικής και εξασφάλισης της συνέχειας της Ο.Γ. επιβάλουν την κατάργησή της, αποφασίζουμε:

1. Εγκρίνεται η τροποποίηση του ρυμοτομικού σχεδίου με την κατάργηση της στοάς στο Ο.Τ. 958 στο τμήμα της οδού Αντιγόνου μεταξύ των οδών Κρηνίδων και Αρχελάου και όπως φαίνεται στο θεωρημένο από τον Προϊστάμενο της Δ.Π. τοπογραφικό διάγραμμα που συνοδεύει την απόφαση.

2. Κατά της απόφασης αυτής επιτρέπεται σύμφωνα με την παρ. 12 άρθρο 18 του Ν. 2218/94 προσφυγή ενώπιον του Γεν. Γραμ. Περ. Ανατ. Μακεδονίας - Θράκης μόνο για παράβαση Νόμου σε προθεσμία 30 ημερών

Η ισχύς της αρχίζει από την δημοσίευσή της στην Εφημερίδα της Κυβερνήσεως.

Η απόφαση αυτή να δημοσιευθεί στην Εφημερίδα της Κυβερνήσεως.


Καβάλα, 24 Οκτωβρίου 2003

Ο Νομάρχης

ΘΕΟΔΩΡΟΣ ΚΑΛΛΙΟΝΤΖΗΣ

ΑΠΟΤΥΠΩΣΗ ΥΦΙΣΤΑΜΕΝΗΣ ΚΑΤΑΣΤΑΣΗΣ

κλ. 1:200

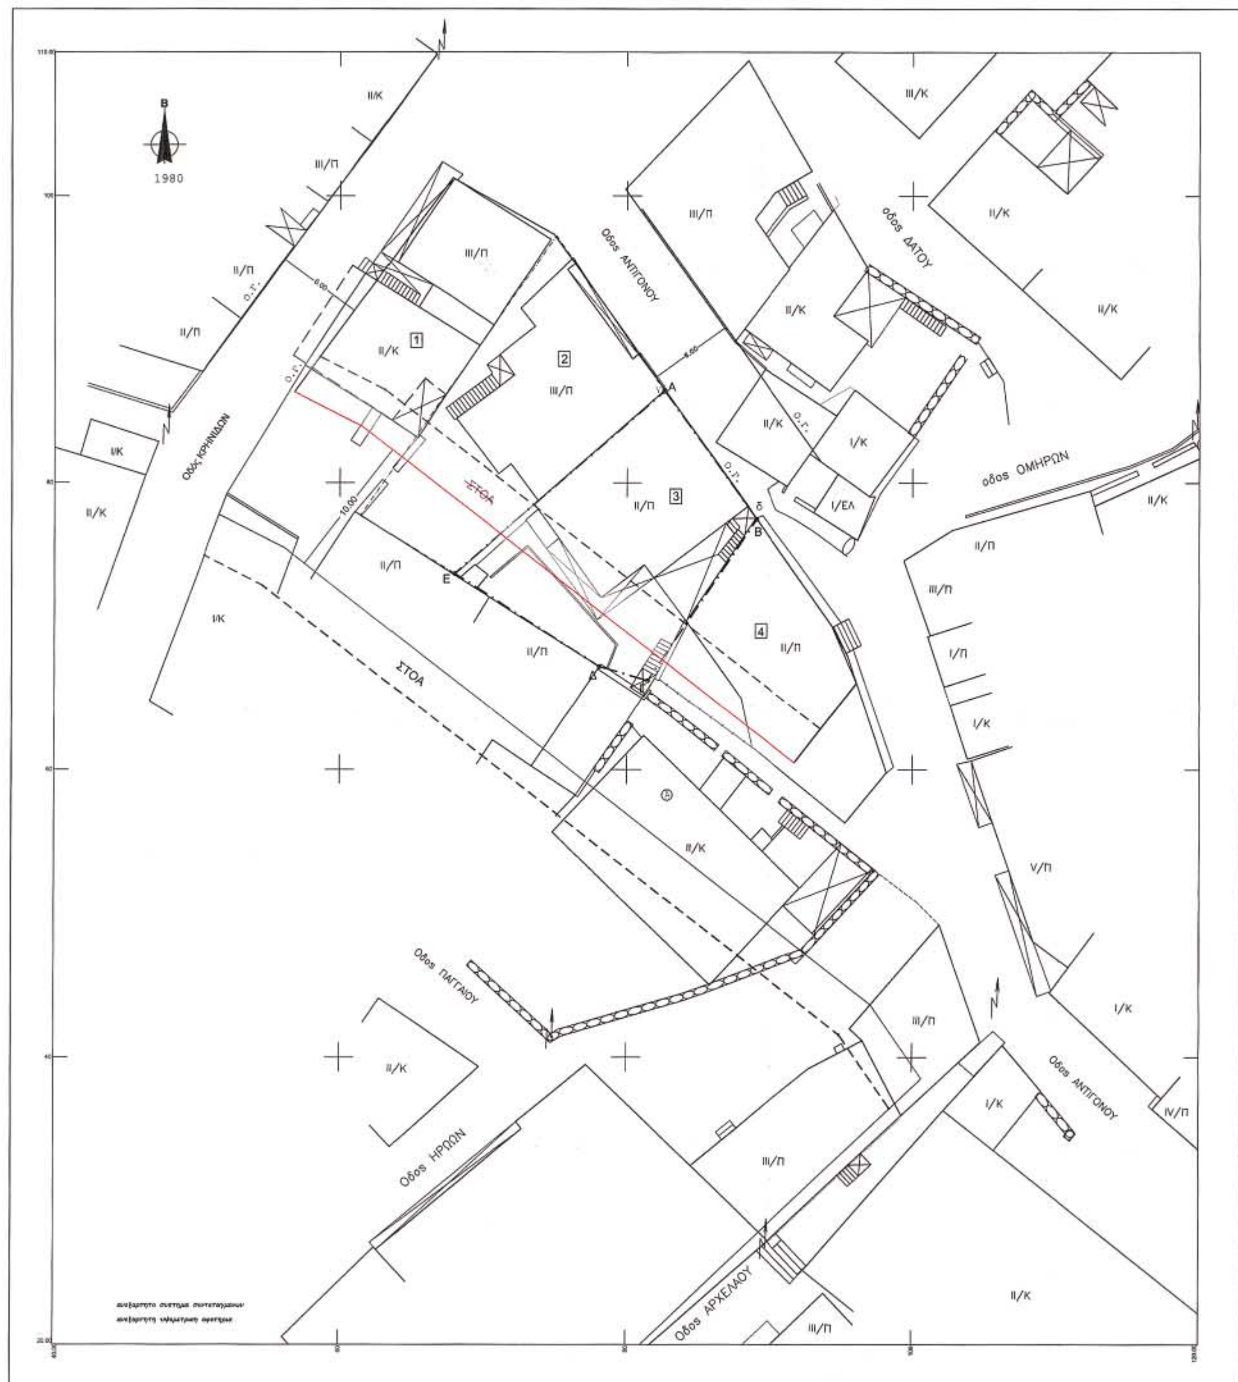


ΠΙΝΑΚΑΣ ΦΑΙΝΟΜΕΝΩΝ ΙΔΙΟΚΤΗΤΩΝ
1. ΜΙΛΚΟΓΛΟΥ ΗΛΙΑΣ
2. ΓΚΑΙΤΑΤΖΗΣ ΘΕΟΔΩΡΟΣ
3. ΠΕΤΡΙΔΗΣ ΝΙΚΟΛΑΟΣ
4. ΚΟΡΥΦΙΔΗΣ ΣΑΒΒΑΣ

ΥΠΟΜΝΗΜΑ
———— ΠΑΡΑΜΕΝΟΥΣΑ Ο.Γ.
- - - - - ΚΑΤΑΡΓΟΥΜΕΝΗ Ο.Γ.
———— ΝΕΑ Ο.Γ.
———— ΝΕΑ Ρ.Γ.

ΑΠΟΣΠΑΣΜΑ ΕΓΚΕΚΡΙΜΕΝΟΥ ΡΥΜΟΤΟΜΙΚΟΥ

ΚΛΙΜΑΚΑ 1 : 2000

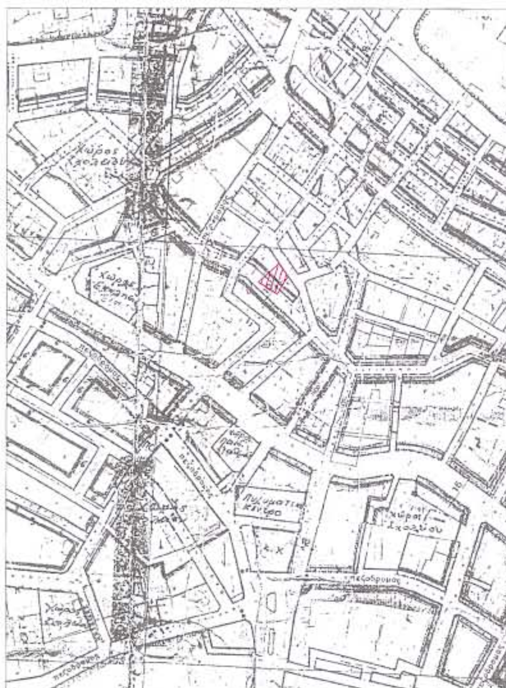

ΔΗΜΟΣ ΚΑΒΑΛΑΣ
Δ/ΝΣΗ Τ.Υ.

Βεβαιώνουμε οτι οι Ο.Γ. - Ρ.Γ. που σημειώνονται στο διάγραμμα καθώς και τα αποσπάσματα ειναι απο το εγκεκριμμένο ρυμοτομικό σχέδιο.

Η βεβαιούσα



Κυριακή Φωτιάδου
Αγρ.-Τοπογράφος Μηχ/κός

ΒΕΒΑΙΩΣΗ

Ο υπογράφων Δήμος Γεωργούσης Αγρ. Τοπογράφος μηχανικός, βεβαιώνω οτι τα οικόπεδα που ηταν άρτια πρίν την τροποποίηση παραμένουν άρτια και μετα απο αυτή και δεν θίγονται νόμιμα κτίσματα.


ο βεβαιών

ΔΗΜΟΣ Γ. ΓΕΩΡΓΟΥΣΗΣ

ΕΘΝΙΚΟ ΤΥΠΟΓΡΑΦΕΙΟ
Για τεχνικούς λόγους στο σχεδιάγραμμα έγινε σμίκρυνση κατά ποσοστό 38 %

ΑΠΟΣΠΑΣΜΑ ΡΥΜΟΤΟΜΙΚΟΥ

ΚΛΙΜΑΚΑ 1 : 500

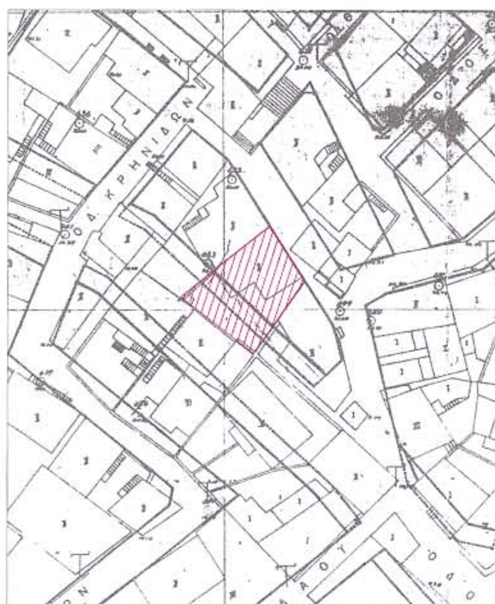

ΔΗΜΟΣ ΚΑΒΑΛΑΣ

ΤΕΧΝΙΚΗ ΥΠΗΡΕΣΙΑ



ΤΟΠΟΓΡΑΦΙΚΟ ΔΙΑΓΡΑΜΜΑ

που συνοδεύει την υπ'αρ. 121 / 2003 απόφ.
του Δ.Σ. για τροποποίηση του σχεδίου πόλης

Ονομ/μο αιτούντος: ΠΕΤΡΙΔΗΣ ΝΙΚΟΛΑΟΣ

Θέση: οδός ΑΝΤΙΓΟΝΟΥ

Ημερομηνία:

ΔΗΜΟΣ ΚΑΒΑΛΑΣ
Δ/ΝΣΗ Τ.Υ.
Συνοδεύει την με αρ.121/2003 απόφαση
του Δημοτικού Συμβουλίου Καβάλας
Καβάλα 7/4/2003



Ο ΑΝΤΙΔΗΜΑΡΧΟΣ

ΔΗΜΗΤΡΙΟΣ Ν. ΜΗΤΣΙΝΗΣ